



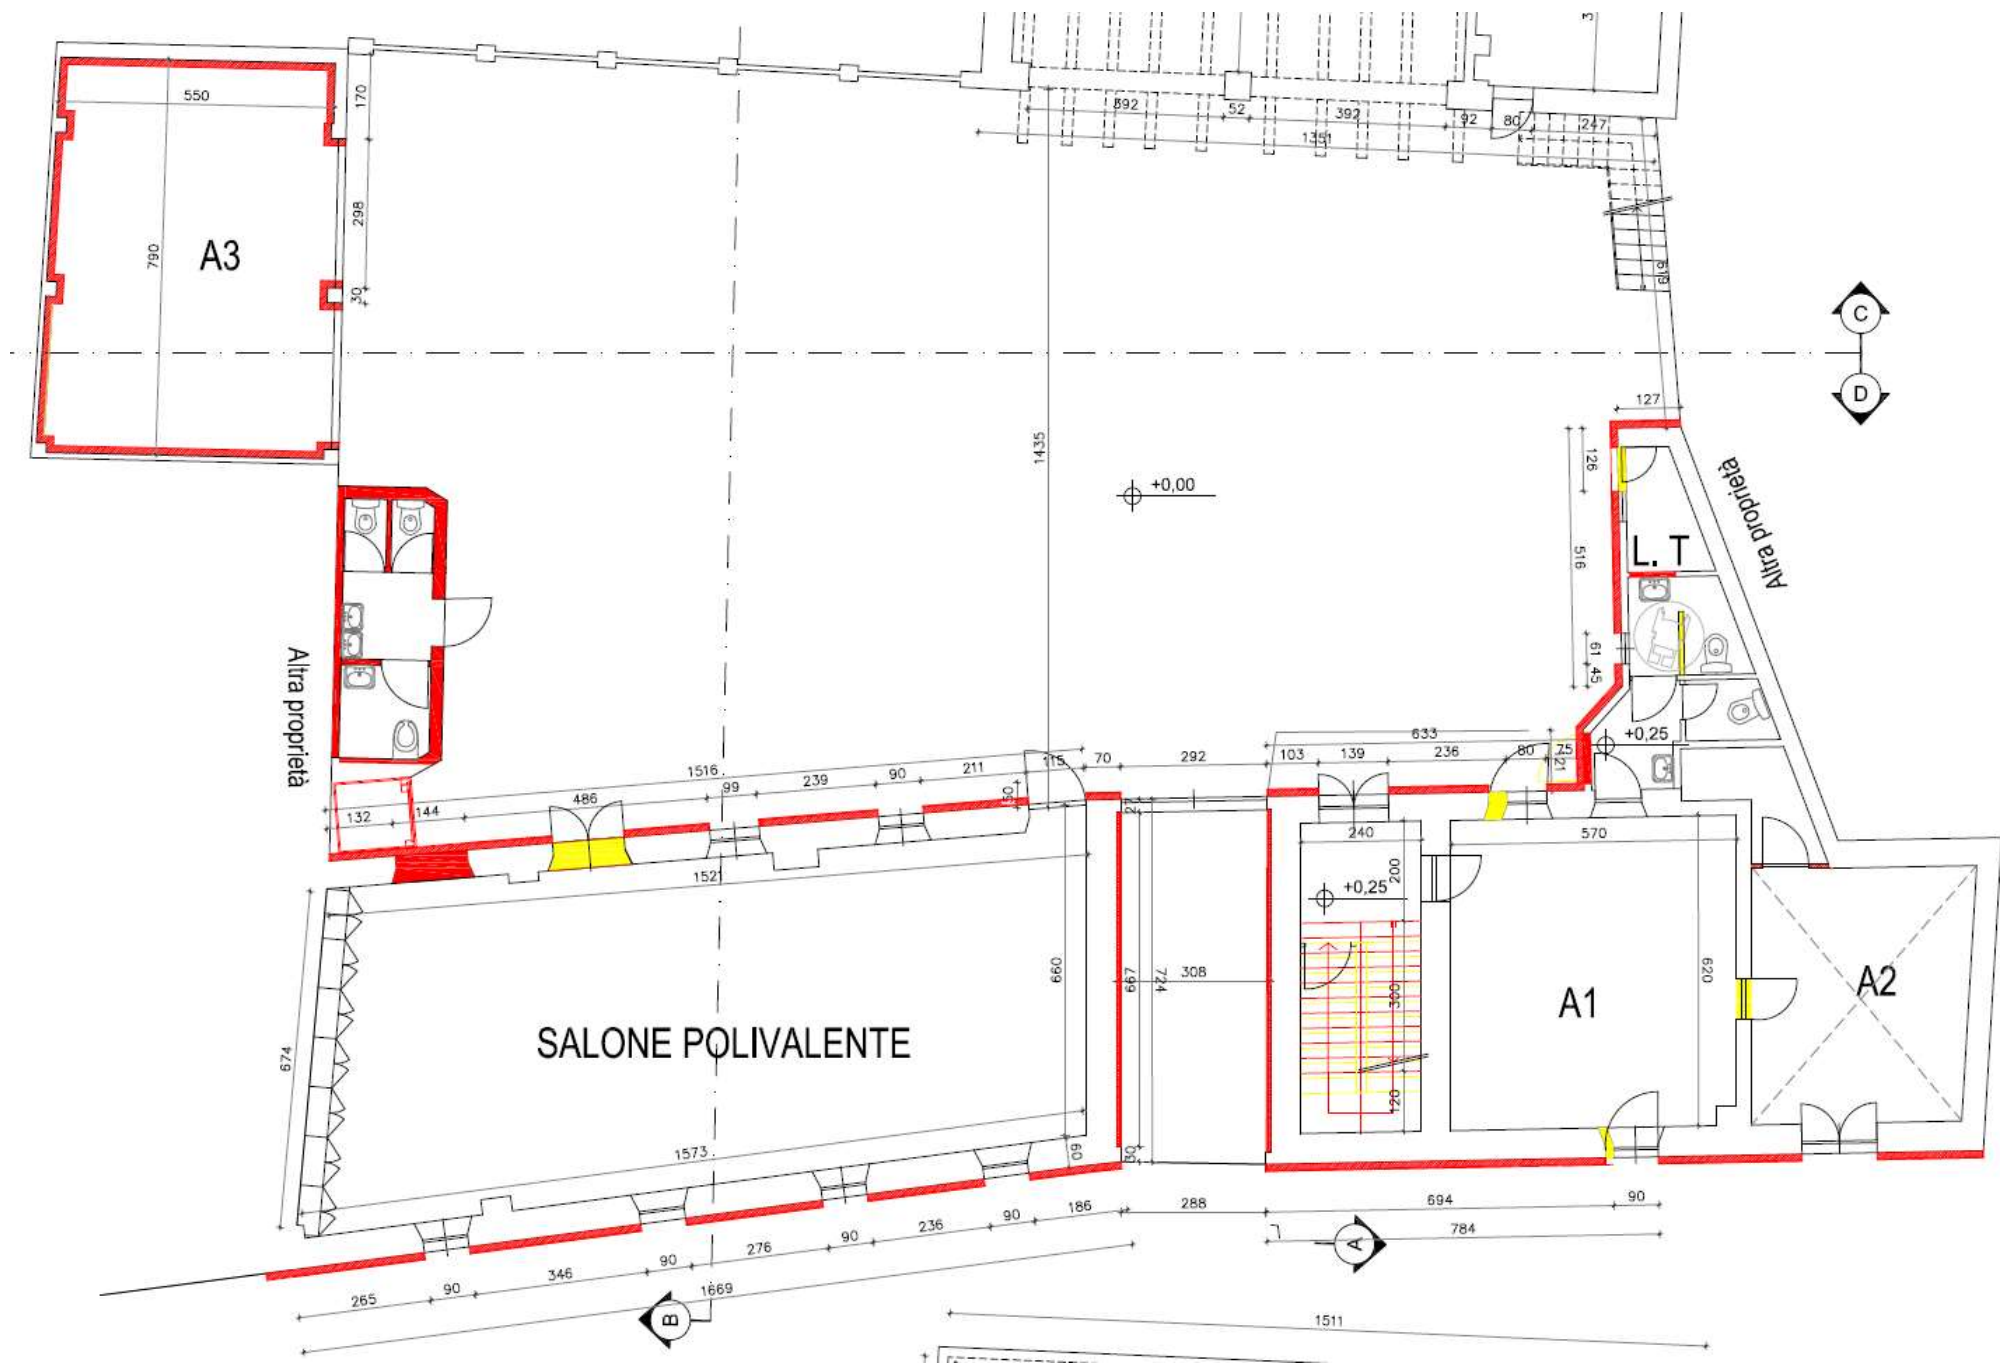

Altra proprietà

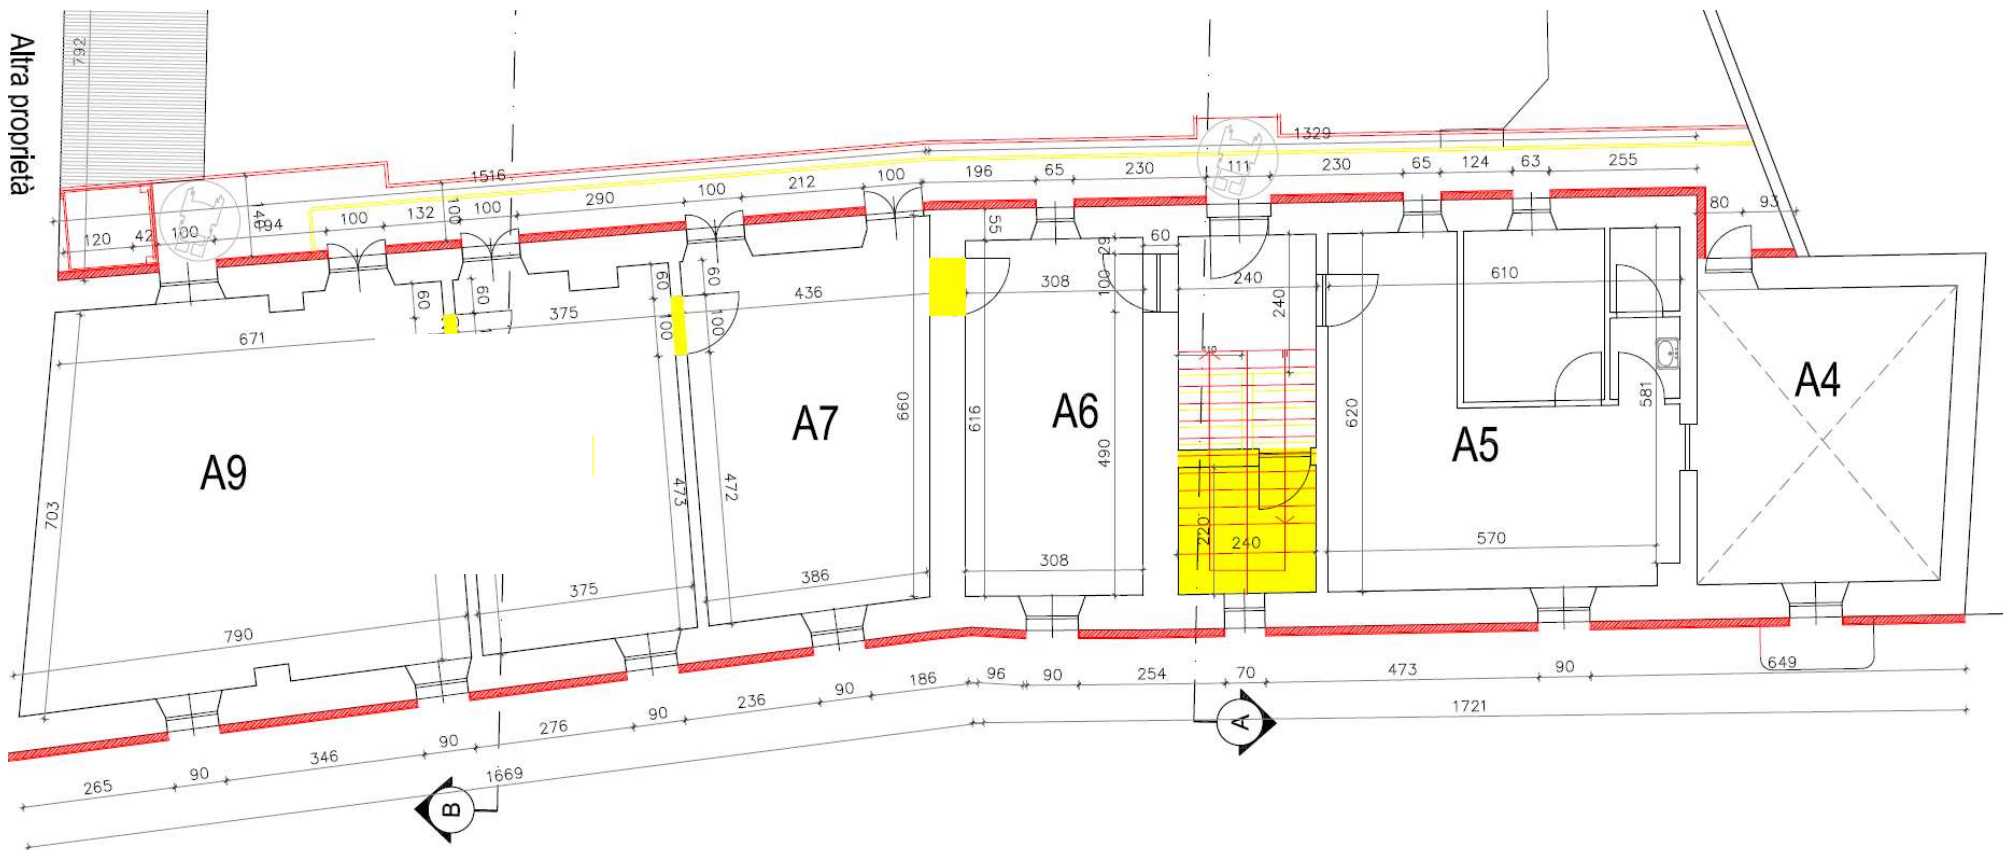

Agenzia del Territorio
CATASTO FABBRICATI
Ufficio Provinciale di
Torino

Dichiarazione protocollo n. _____ del _____
Planimetria di u.i.u. in Comune di Piscina
Via Umberto I _____

civ. 73

Identificativi Catastali:
Sezione:
Foglio: 10
Particella: 32
Subalterno: 13

Compilata da:
Mastrangelo Stefano
Isoritto all'albo:
Geometri
Prov. Torino

N. 6425

Scheda n. 2

Scala 1:200

Pianta Piano Primo h: 3.80 mt.

