

COMUNE DI PISCINA

Provincia di Torino

NUOVI IMPIANTI SPORTIVI

ZONA V.S. 1 DEL P.R.G.C.

PLANIMETRIA

SCHEMA

GESTIONE

IMPIANTI

Oggetto:

Schema di gestione e manutenzione degli impianti sportivi normati da convenzioni

ZONE IN GESTIONE E MANUTENZIONE

IN CARICO AL COMUNE DI PISCINA

LEGENDA:

- 1 - Parcheggio esterno
- 2 - Vasca di smaltimento acque meteoriche
- 3 - Campi Bocce
- 4 - Piastra polivalente
- 18 - Area basket

ZONE IN GESTIONE E MANUTENZIONE DESTINATE

ALLA CONCESSIONARIA DEL BAR RISTORANTE

LEGENDA:


- 6 - Edificio bar
- 7 - Cortile interno e aiuole
- 18 - Dehors

ZONE IN GESTIONE E MANUTENZIONE

DESTINATE ALLA CONCESSIONARIA IMPIANTI SPORTIVI

LEGENDA:

- 5 - Area verde
  - 8 - Campo da calcio
  - 9 - Campo calcio in erba sintetica
  - 10 - Area verde
  - 11 - Parcheggio interno
  - 12 - Area verde
  - 13 - Edificio spogliatoi area calcio
  - 14 - Edificio spogliatoi area tennis
  - 15 - Campi da tennis
  - 16 - Campo da beach volley
  - 17 - Tribuna spettatori
  - 19 - Campo da tennis coperto
  - 20 - Aiuole
- Asfaltatura
  - Inghiaia
  - Pavimentazione in autobloccanti
  - Aree verdi

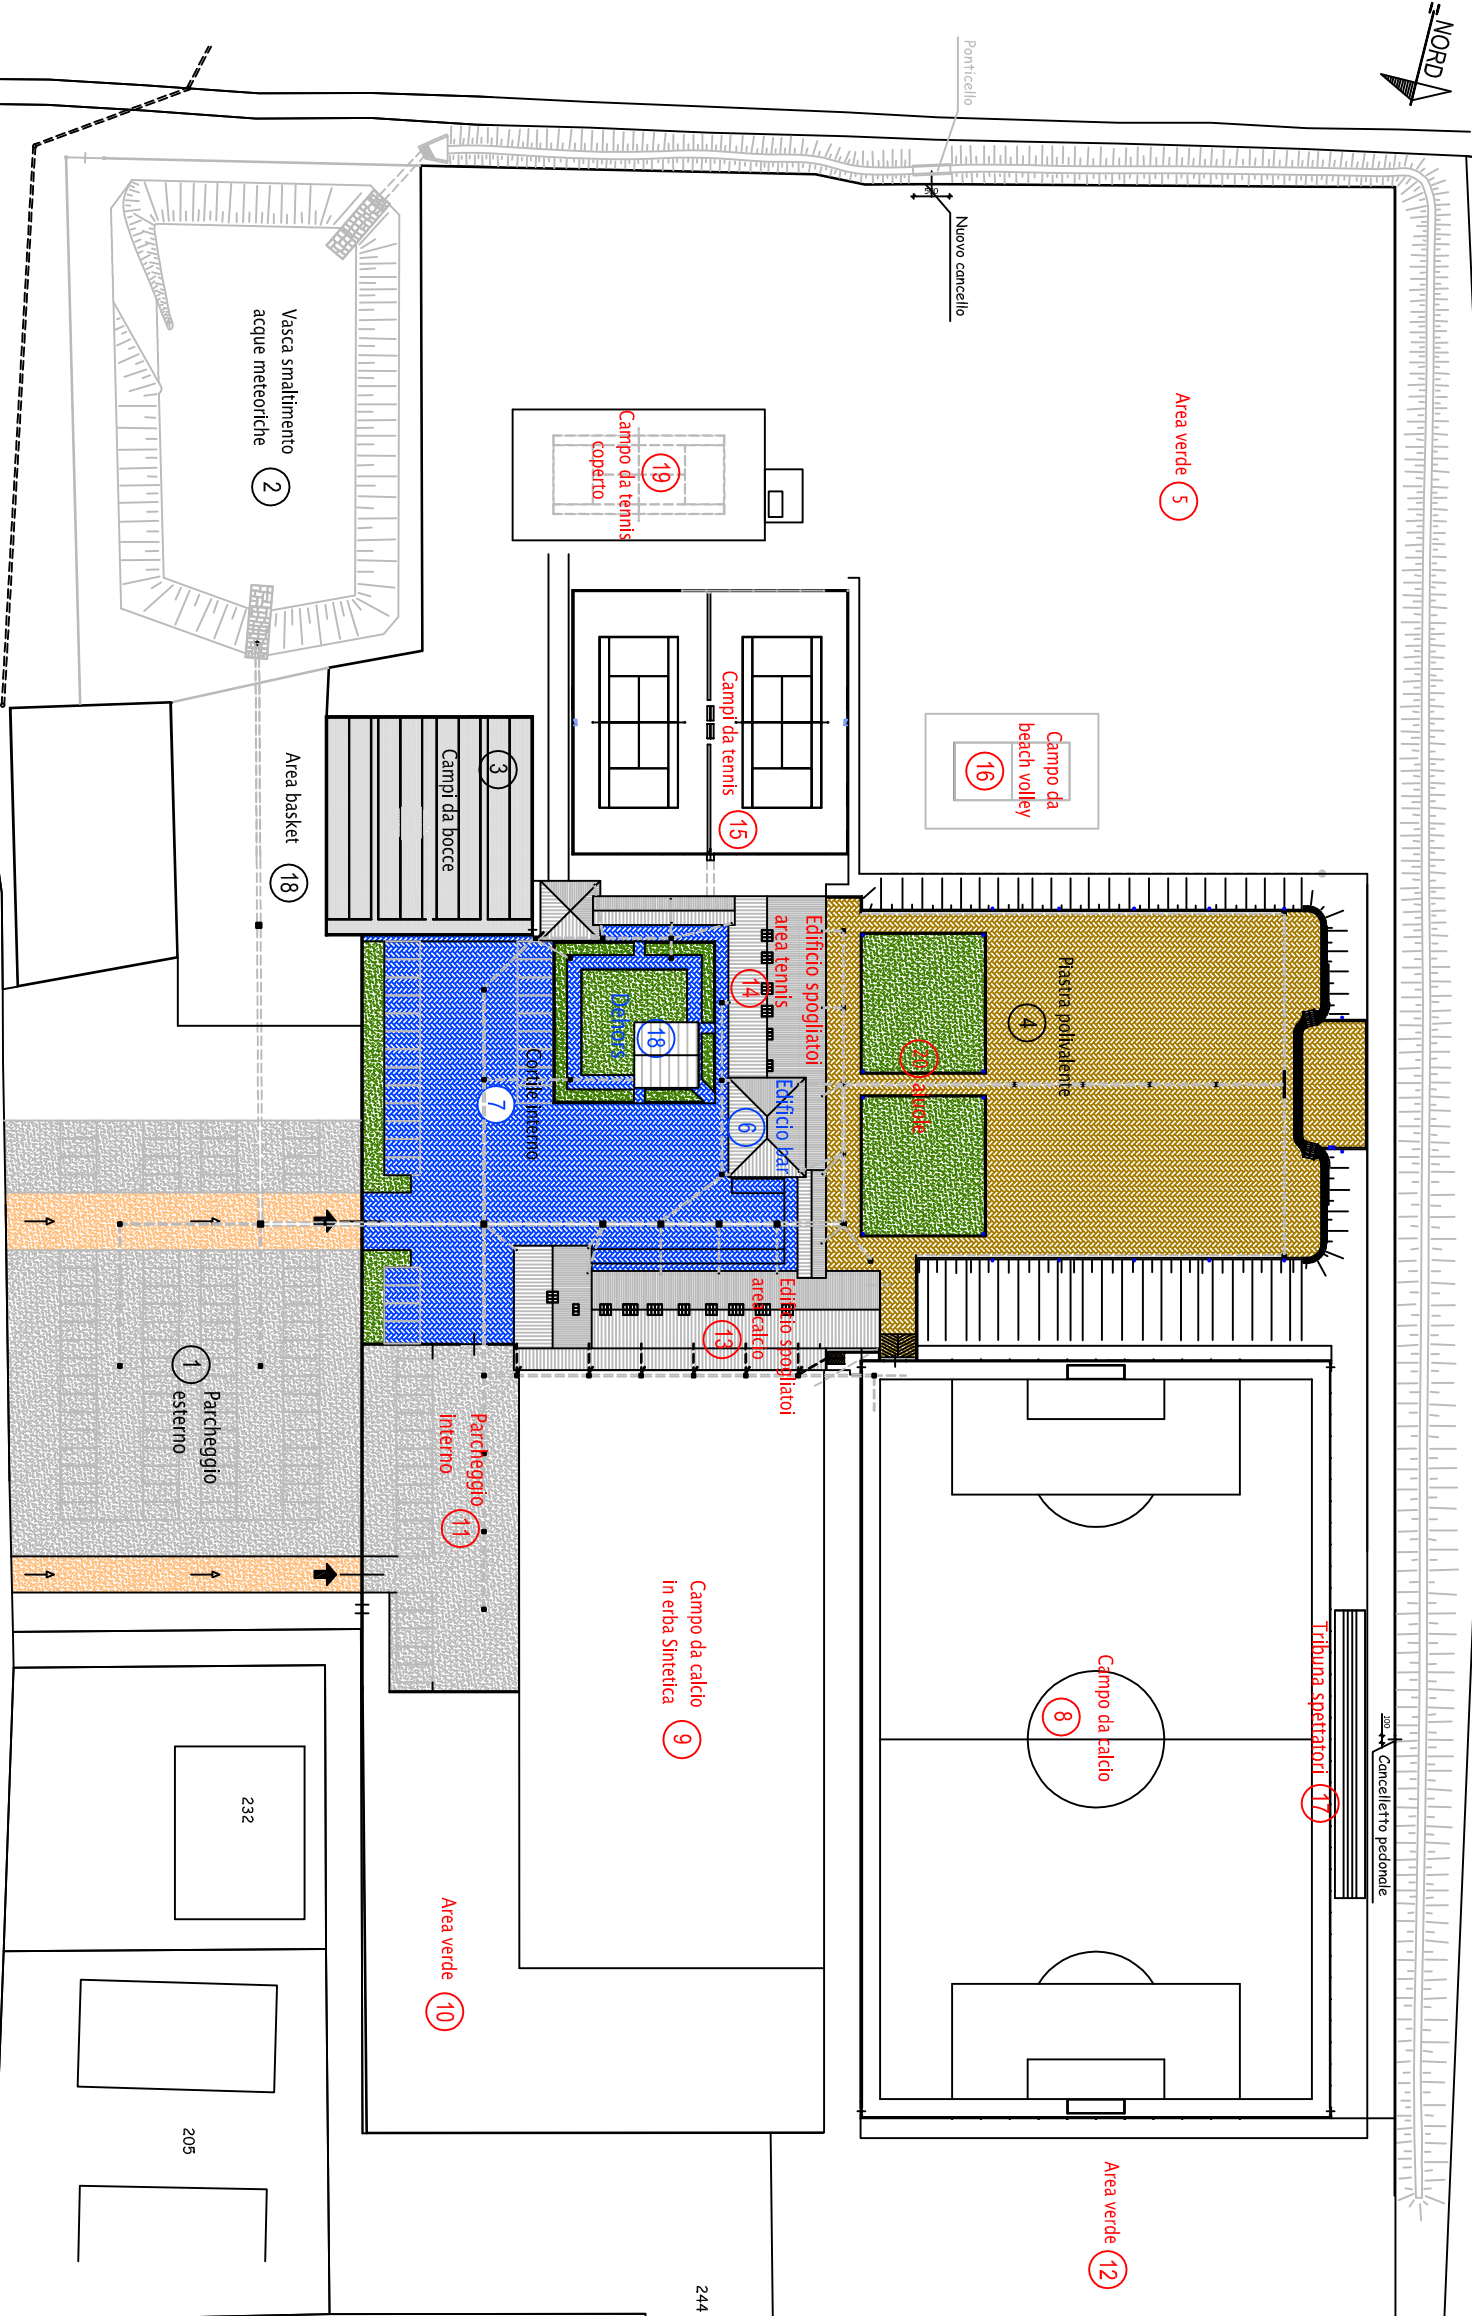

DETTAGLIO DIVISIONE EDIFICIO BAR / SPOGLIATOI AREA TENNIS

