


COMUNE DI PISCINA		PROVINCIA DI TORINO	
OGGETTO RICHIESTA DI APPROVAZIONE DI STRUMENTO URBANISTICO ESECUTIVO TRAMITE P.E.C. IN AREA DI P.R.G.C. C14 "SUB B"		TAVOLA 1	
		DATA	
VIA BAUDI S.N.		SCALE 1 : 100	
OGGETTO DELLA TAVOLA ELABORATO TECNICO STATO ATTUALE		s.d.i.	
PROPRIETA' SARTORE Enzo COCCO Gianfranco COCCO Roberto		FOGLIO 12	MAPPALE 340-405
LA PROPRIETA'	I TECNICI		

Geom. COCCO Roberto
Piazza San Bartolomeo 4 - Tel. (011) 99.09.780
E-mail: cocco.roberto60@yahoo.it
AIRASCA - TO -
Cod.Fisc.: CCC RRT 60S24 L898W
Partita IVA: 03740780048

Geometra SARTORE Enzo
Piazza San Bartolomeo 13 - Tel. (011) 99.09.661
E-mail: enzo@sartoriosartore.com
AIRASCA - TO -
Cod.Fisc.: SRT NZE 64C14 G674Y
Partita IVA: 04976290017

Dott. Ing. Massimo Giacotto - Villar Perosa (TO)
Tel./Fax: (0121) 51087 - Cell. (339) 3329413 - e-mail: massimo.giacotto@tiscali.it

ESTRATTO CARTA SINTESI
SCALA 1:10.000

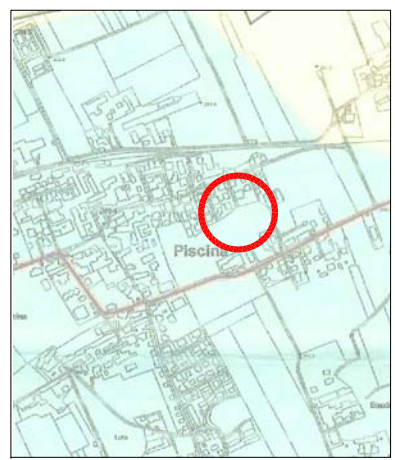


ESTRATTO ZONIZZAZIONE
SCALA 1:5.000



ESTRATTO SVILUPPO P.R.G.C.
SCALA 1:1.500



ESTRATTO PIANO REGOLATORE
SCALA 1:2.000

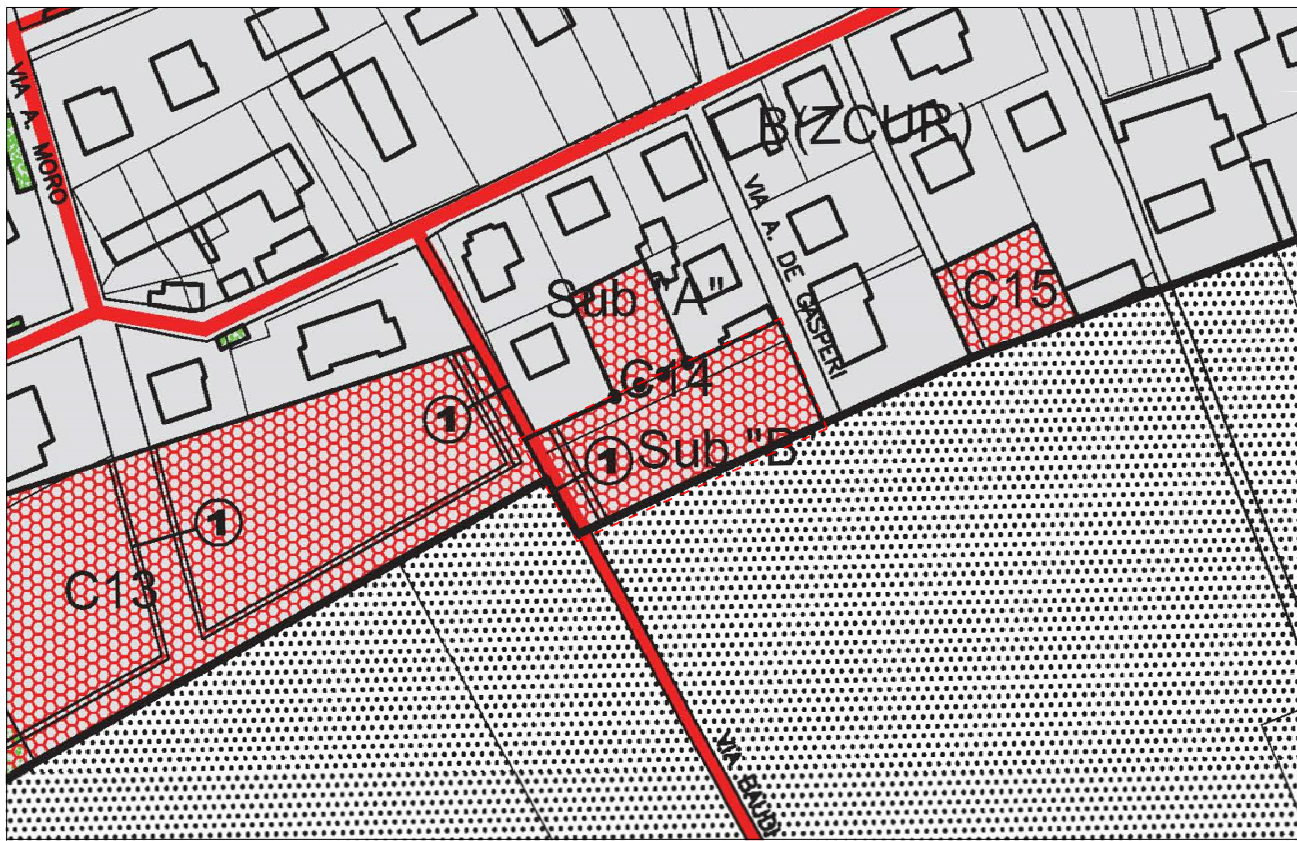

ESTRATTO CATASTALE
SCALA 1:1.500



LEGENDA
Area interessata da P.E.C. in proprietà


SOVRAPPOSIZIONE CATASTALE E AREA P.E.C.
SCALA 1:1.000




ELENCO CATASTALE PROPRIETA' OGGETTO DI INTERVENTO
Foglio 12 mappale 405 mq. 1777
Foglio 12 mappale 340 mq. 444
TOTALE mq. 2221
In zona C14 "Sub B"
Area C14 "Sub B" = (26,7x74,36/2)+(27,69x74,36) = mq. 2.097,32

limite PEC
area in proprietà oggetto di intervento

SEZIONE A-A

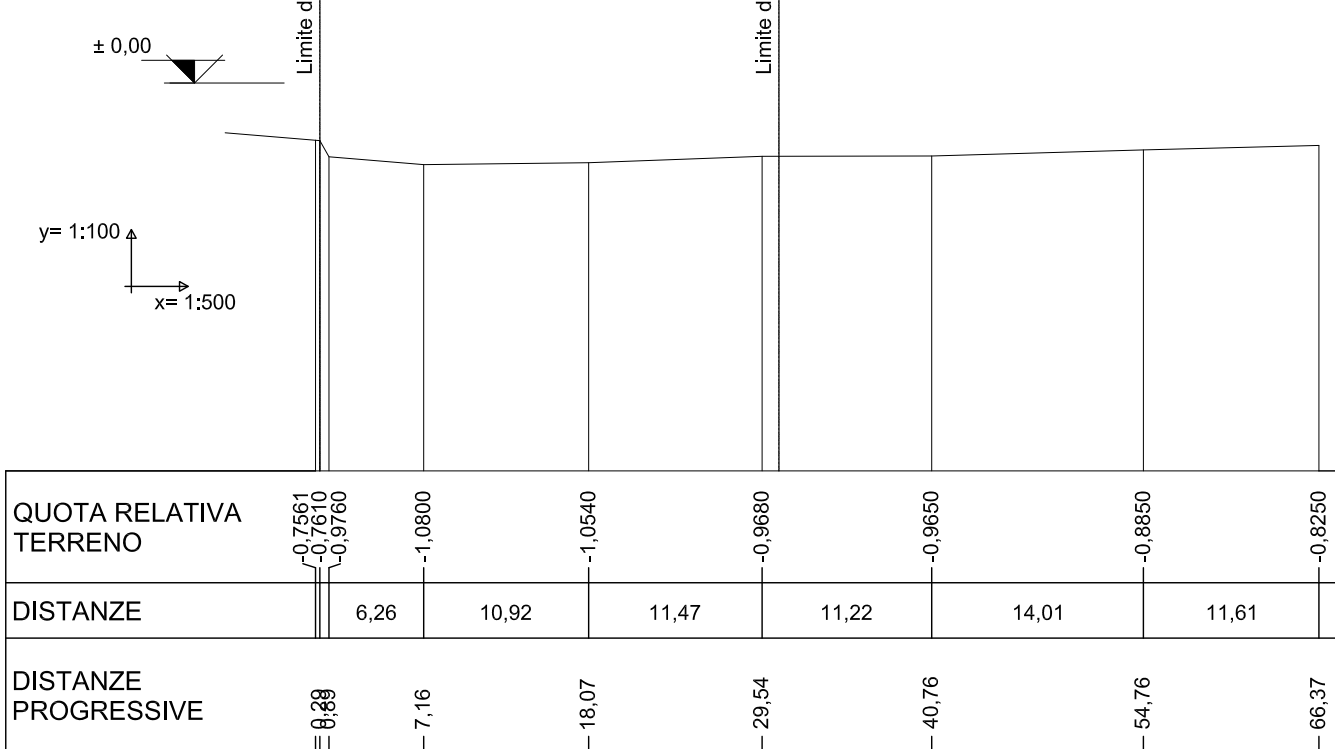

SEZIONE B-B

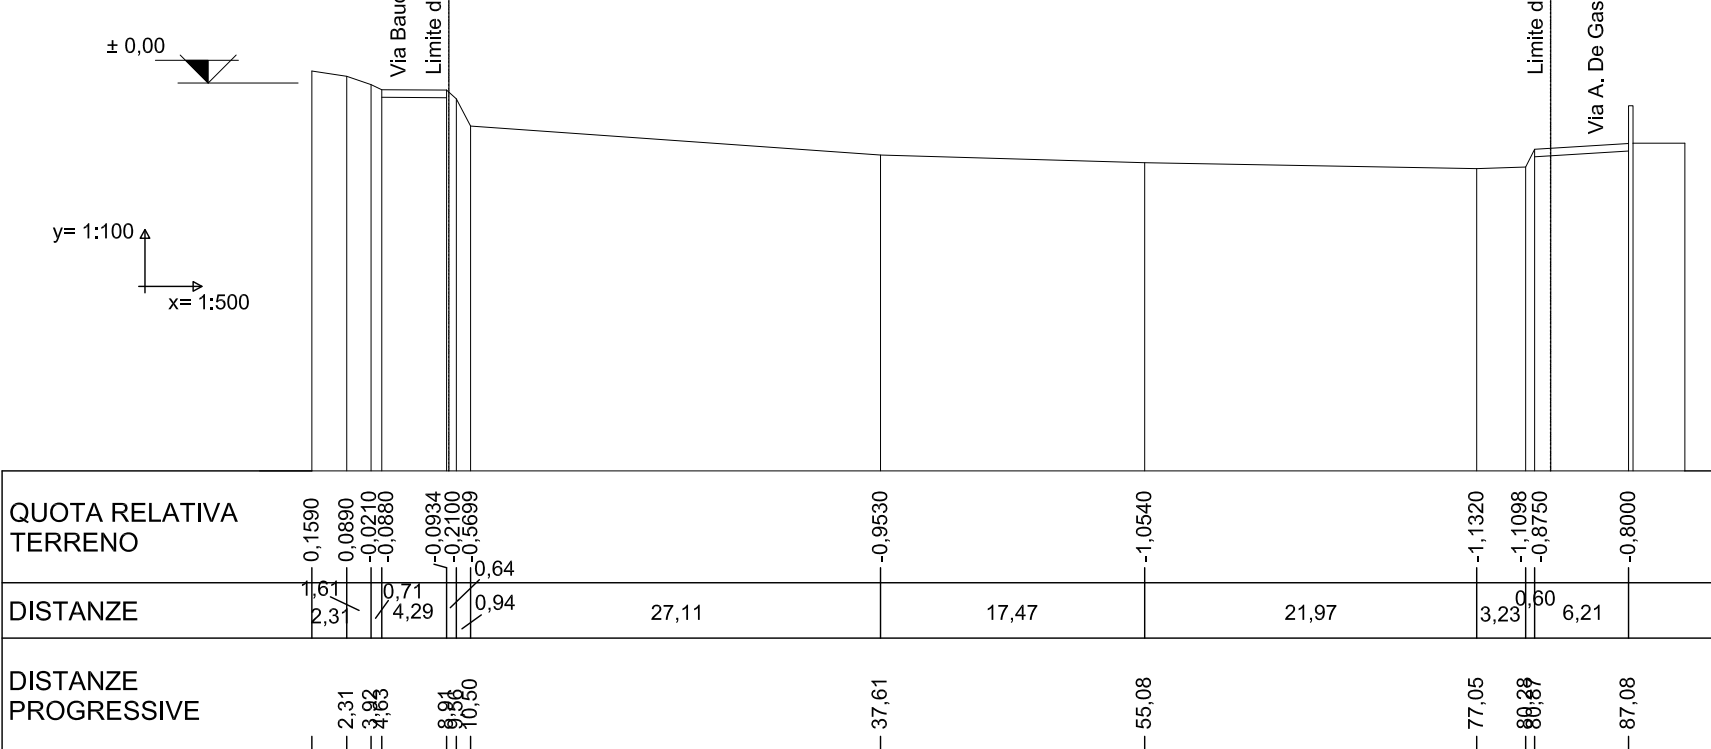

RILIEVO PLANOALTIMETRICO
SCALA 1:200

