

COMUNE DI PISCINA		PROVINCIA DI TORINO	
OGGETTO RICHIESTA DI APPROVAZIONE DI STRUMENTO URBANISTICO ESECUTIVO TRAMITE P.E.C. IN AREA DI P.R.G.C. C14 "SUB B"		TAVOLA 3	
		DATA	
VIA BAUDI S.N.			
OGGETTO DELLA TAVOLA TIPOLOGIE EDILIZIE ELABORATO TECNICO DI PROGETTO		SCALE 1 : 100 s.d.i.	
PROPRIETA' SARTORE Enzo COCCO Gianfranco COCCO Roberto		FOGLIO 12 MAPPALE 340-405	
LA PROPRIETA'		I TECNICI	

Geom. COCCO Roberto

Piazza San Bartolomeo 4 - Tel. (011) 99.09.780
E-mail: cocco,roberto60@yahoo.it

AIRASCA - TO -

Cod.Fisc.: CCC RRT 60S24 L898W
Partita IVA: 03740780048



Dott. Ing. Massimo Giacotto – Villar Perosa (TO)
Tel./Fax:(0121)51087 – Cell. (339)3329413 – e-mail: massimo.giacotto@tiscali.it

Geometra SARTORE Enzo


Piazza San Bartolomeo 13 - Tel. (011) 99.09.661
E-mail: enzo@studiosartore.com

AIRASCA - TO -

Cod.Fisc.: SRT NZE 64C14 G674Y
Partita IVA: 04976290017


LOTTO SU VIA BAUDI
PIANO SEMINTERRATO

SCALA 1:200

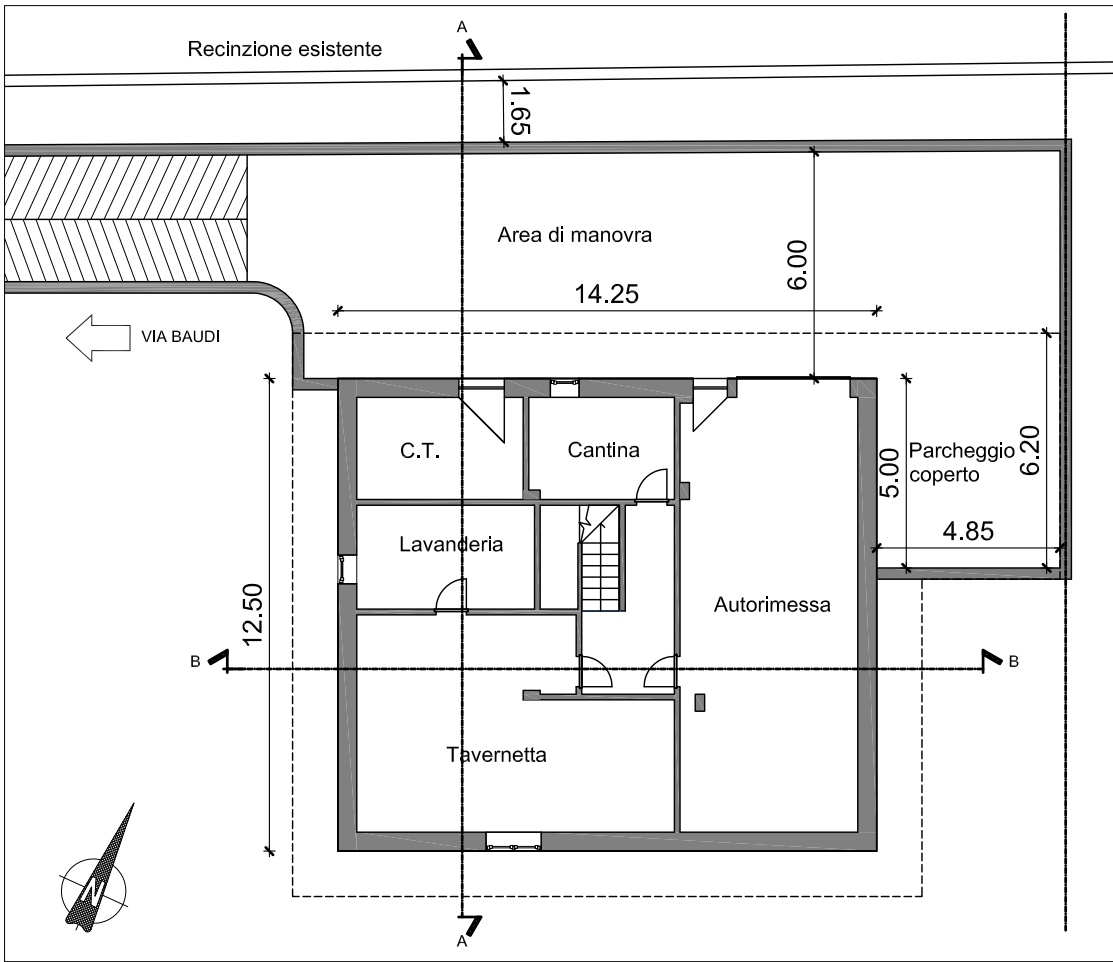


LOTTO SU VIA A. DE GASPERI
PIANO SEMINTERRATO

SCALA 1:200

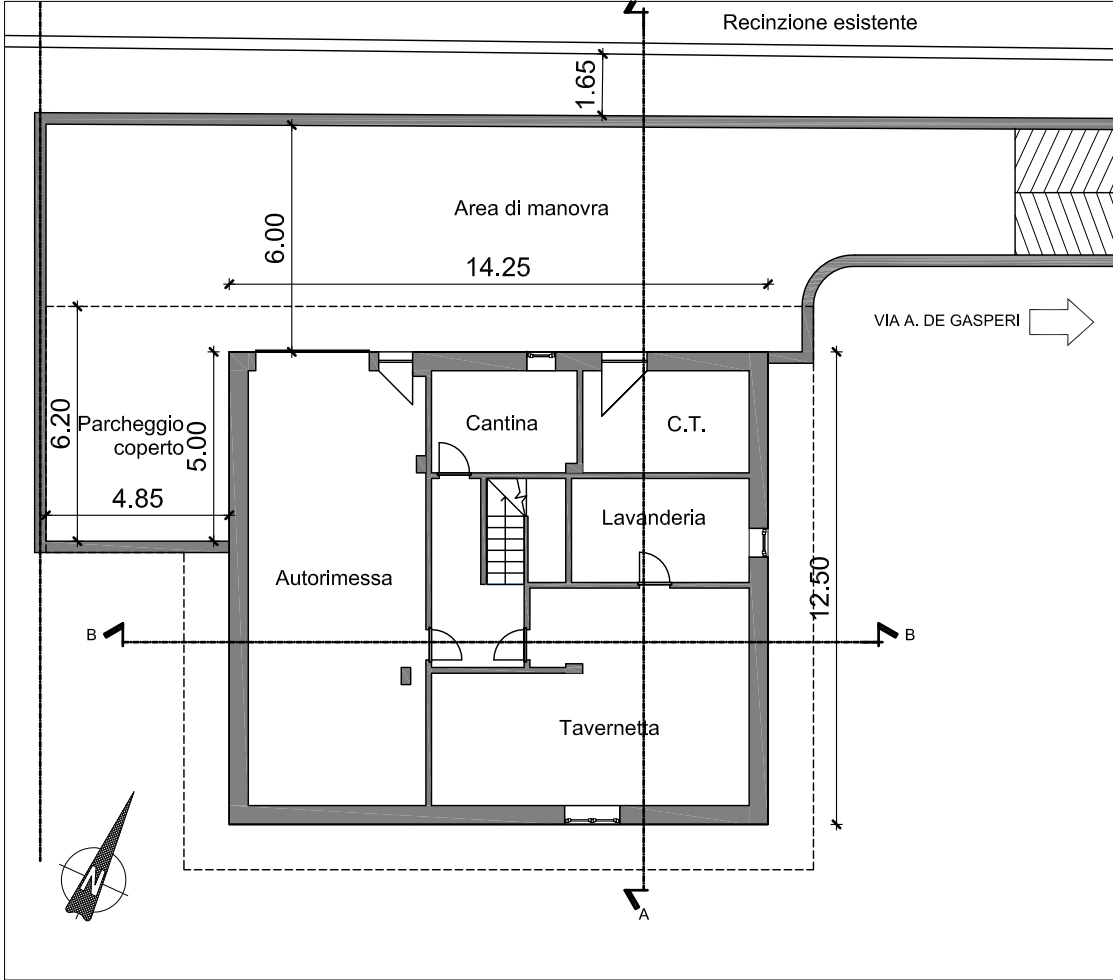


PIANO RIALZATO

SCALA 1:200

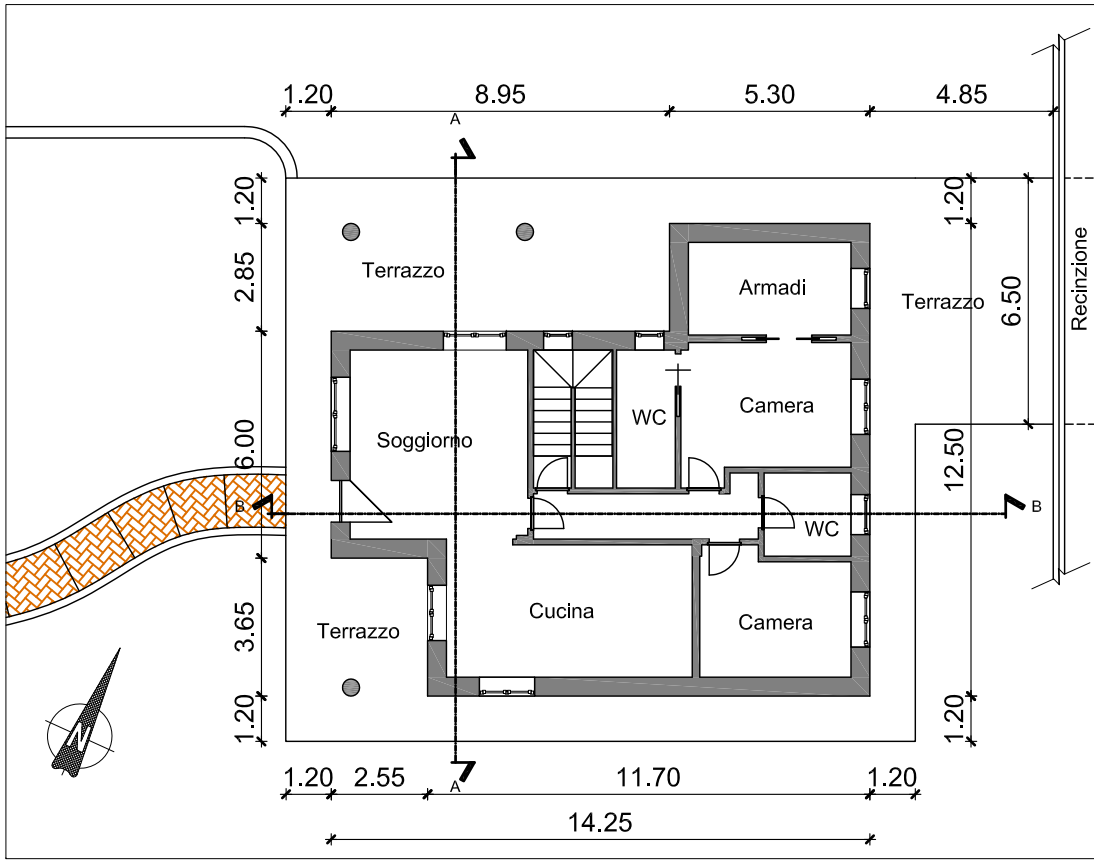


PIANO TETTO

SCALA 1:200

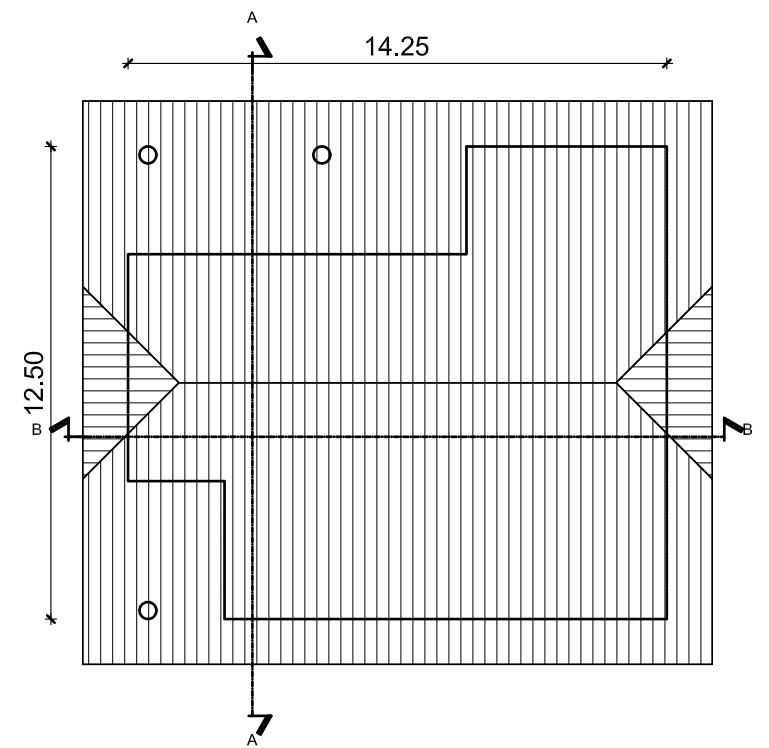


PIANO RIALZATO

SCALA 1:200

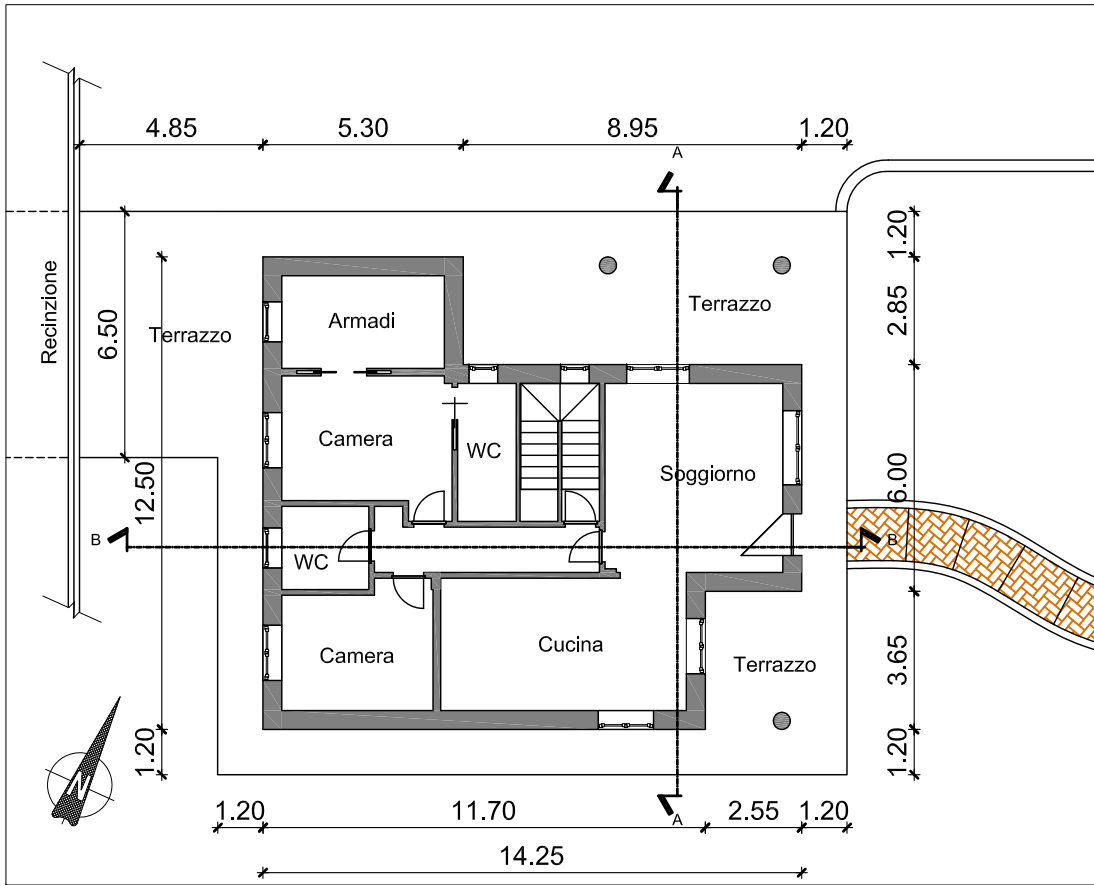


PIANO TETTO

SCALA 1:200

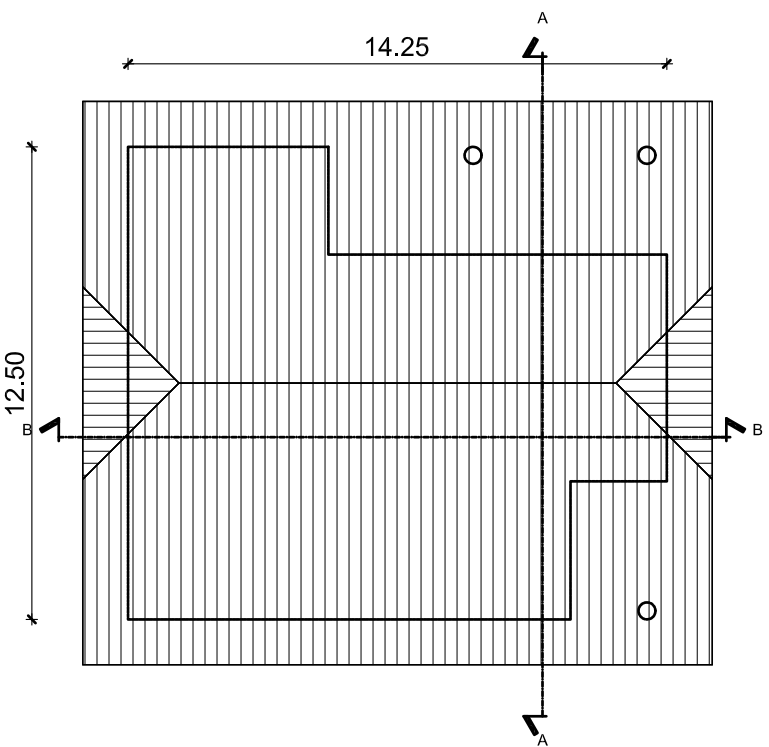


SEZIONE A - A

SCALA 1:200

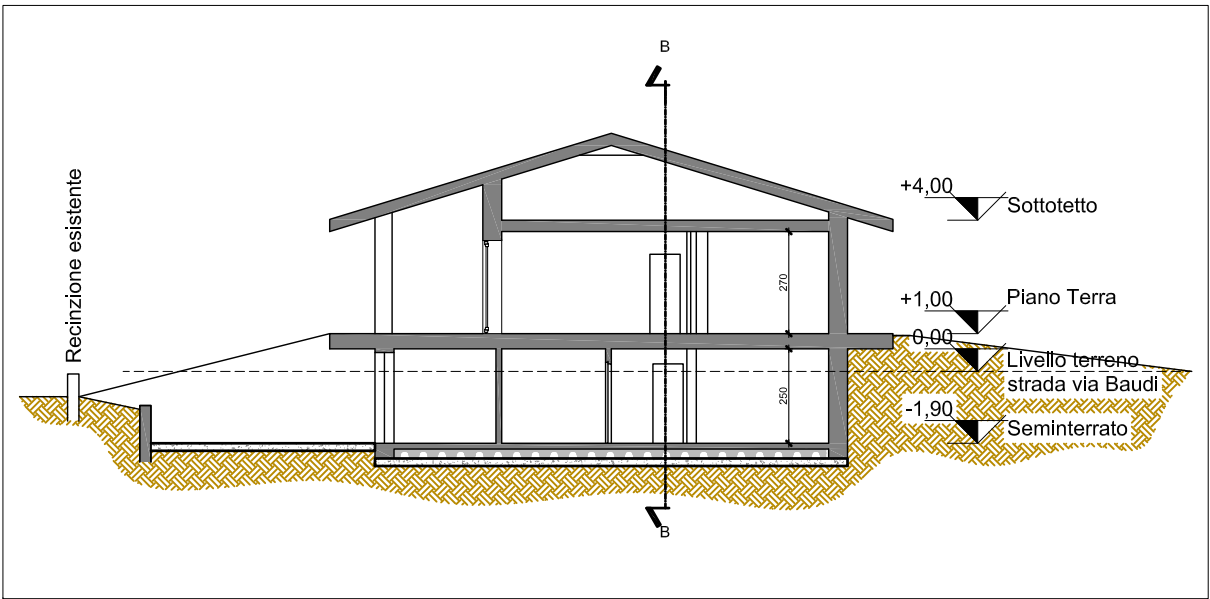


SEZIONE B - B

SCALA 1:200

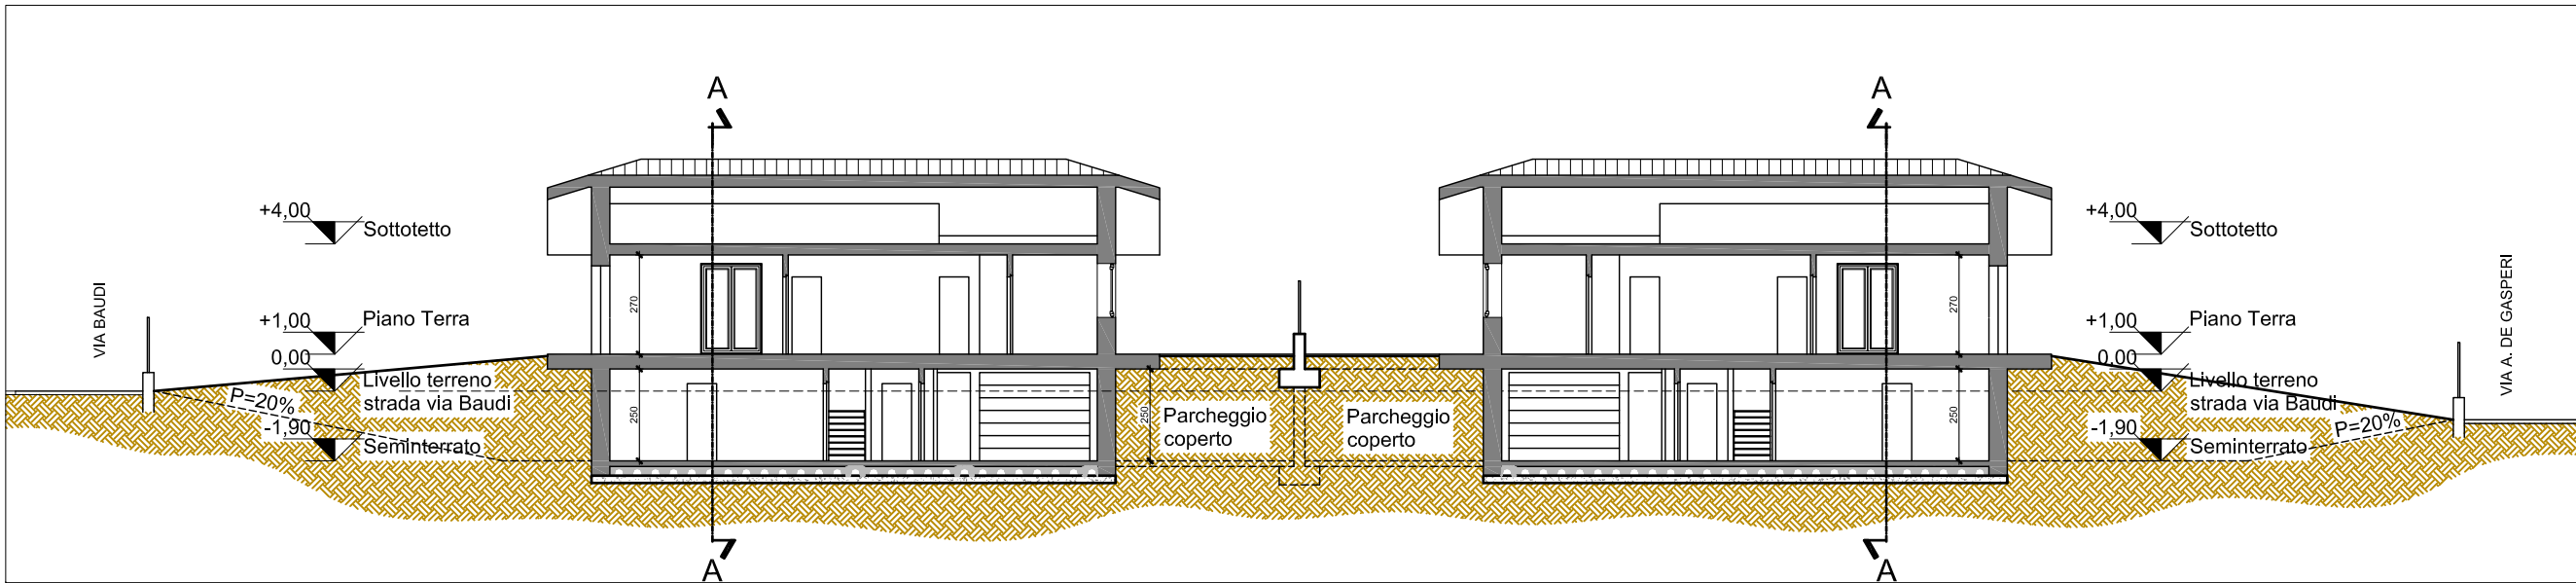


PROSPETTO SUD

SCALA 1:200

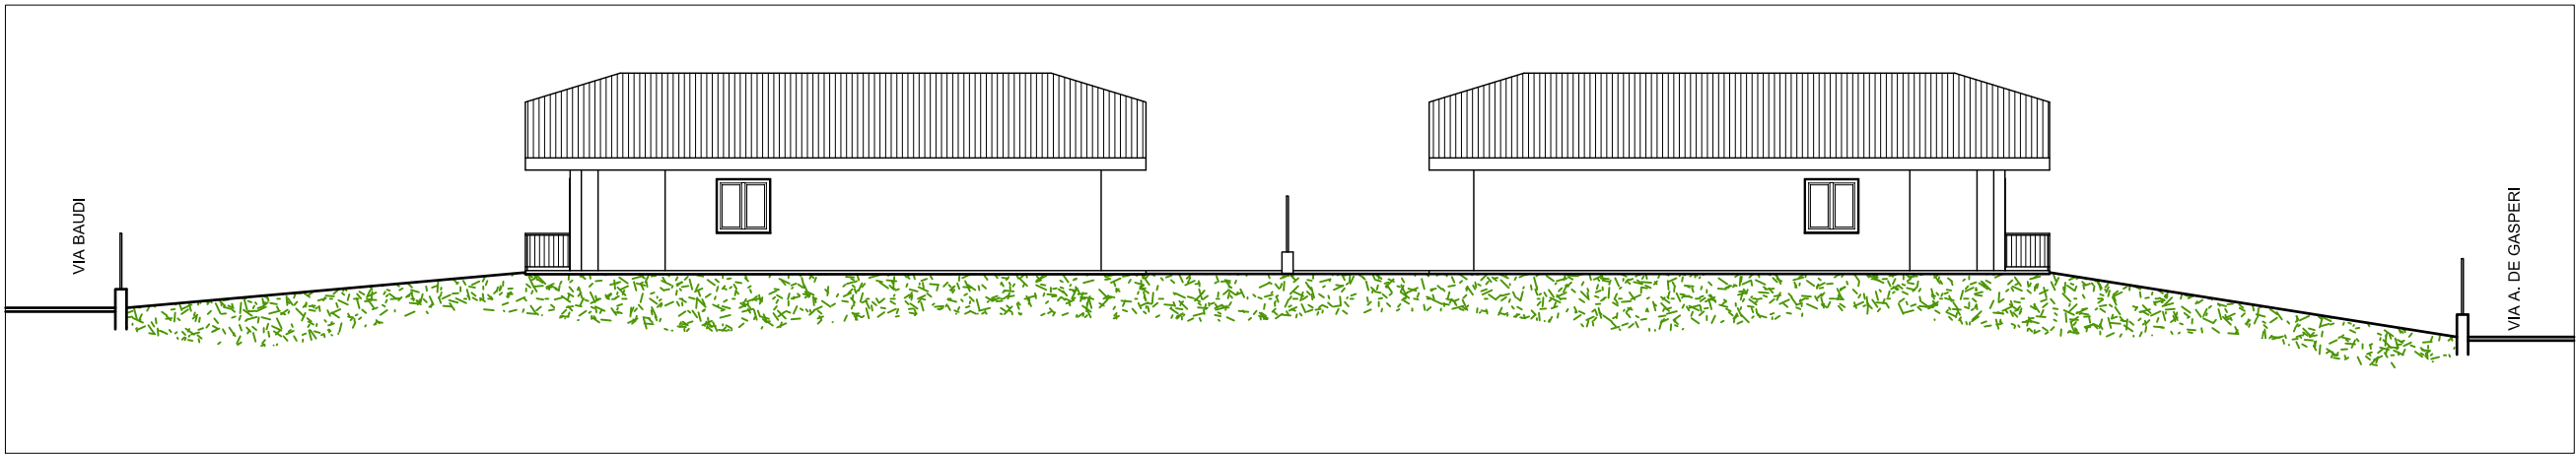


PROSPETTO OVEST INTERNO

SCALA 1:200

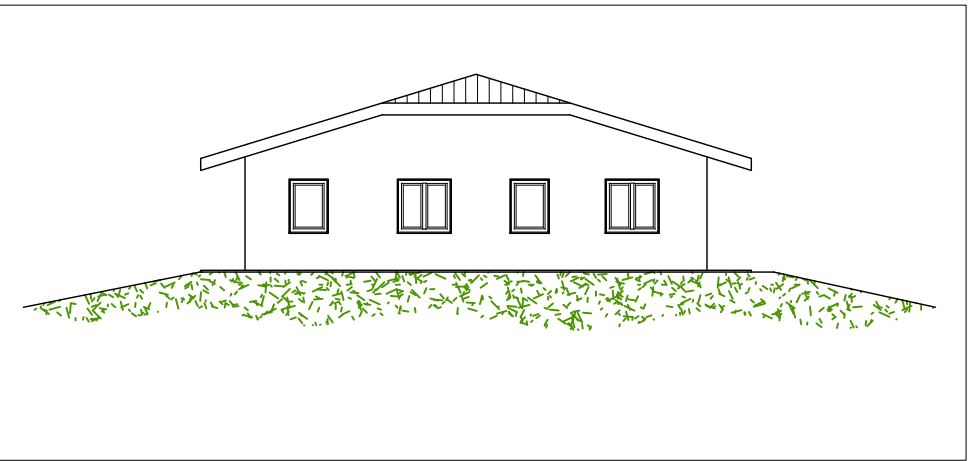


PROSPETTO EST INTERNO

SCALA 1:200

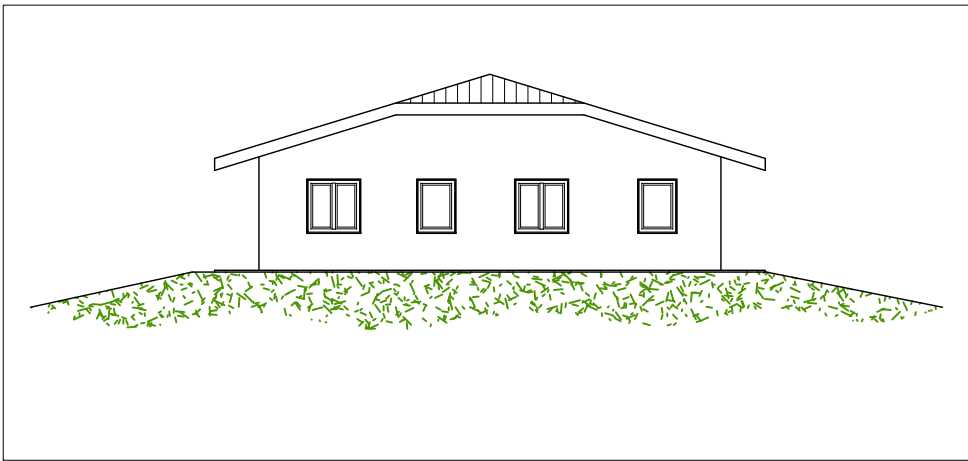


PROSPETTO NORD

SCALA 1:200

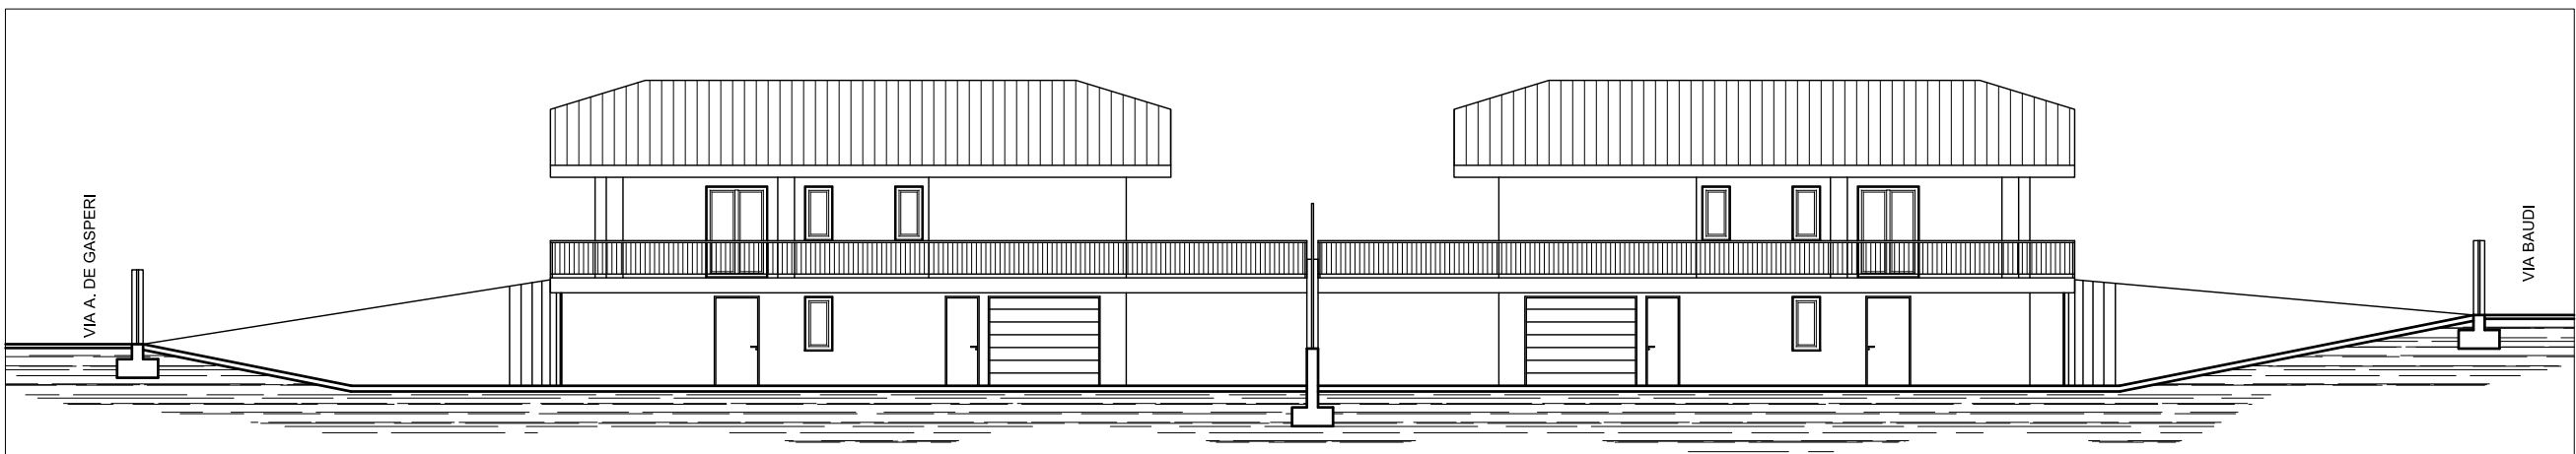

PROSPETTO LATO VIA BAUDI

SCALA 1:200

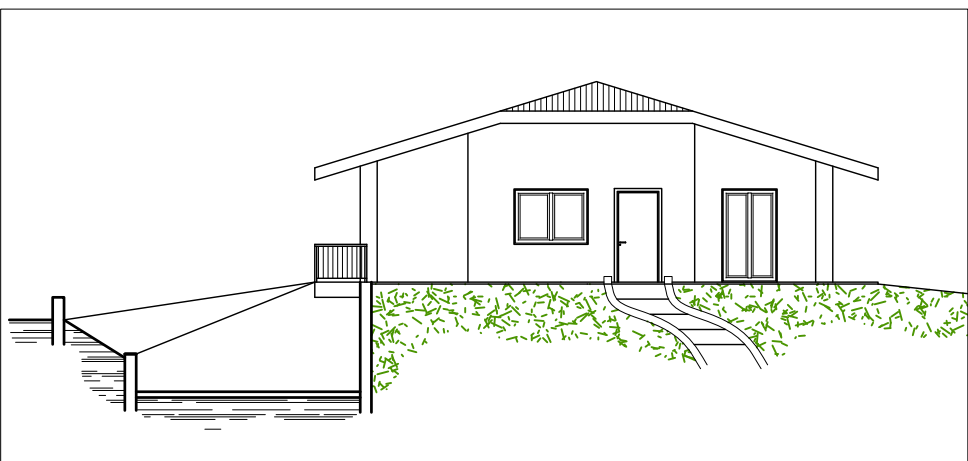

PROSPETTO LATO VIA A. DE GASPERI

SCALA 1:200

