


COMUNE DI PISCINA	PROVINCIA DI TORINO
OGGETTO RICHiesta DI APPROVAZIONE DI STRUMENTO URBANISTICO ESECUTIVO TRAMITE P.E.C. IN AREA DI P.R.G.C. C14 "SUB B"	
VIA BAUDI S.N.	
OGGETTO DELLA TAVOLA OPERE DI URBANIZZAZIONE A SCOMPUTO ELABORATO TECNICO DI PROGETTO	
PROPRIETÀ SARTORE Enzo COCCO Gianfranco COCCO Roberto	
LA PROPRIETÀ	I TECNICI
Geom. COCCO Roberto Piazza San Bartolomeo 4 - Tel. (011) 99.09.780 E-mail: cocco.roberto60@yahoo.it AIRASCA - TO - Cod.Fisc.: CCC RRT 60S24 L898W Partita IVA: 03740780048	
Geometra SARTORE Enzo Piazza San Bartolomeo 13 - Tel. (011) 99.09.661 E-mail: enzo@studiosartore.com AIRASCA - TO - Cod.Fisc.: SRT NZE 64C14 G674Y Partita IVA: 04976290017	
Dott. Ing. Massimo Giacotto - Villar Perosa (TO) Tel./Fax:(0121)51087 - Cell. (339)3329413 - e-mail: massimo.giacotto@tiscali.it	

PLANIMETRIA IN PROGETTO - VIA BAUDI SCALA 1:100

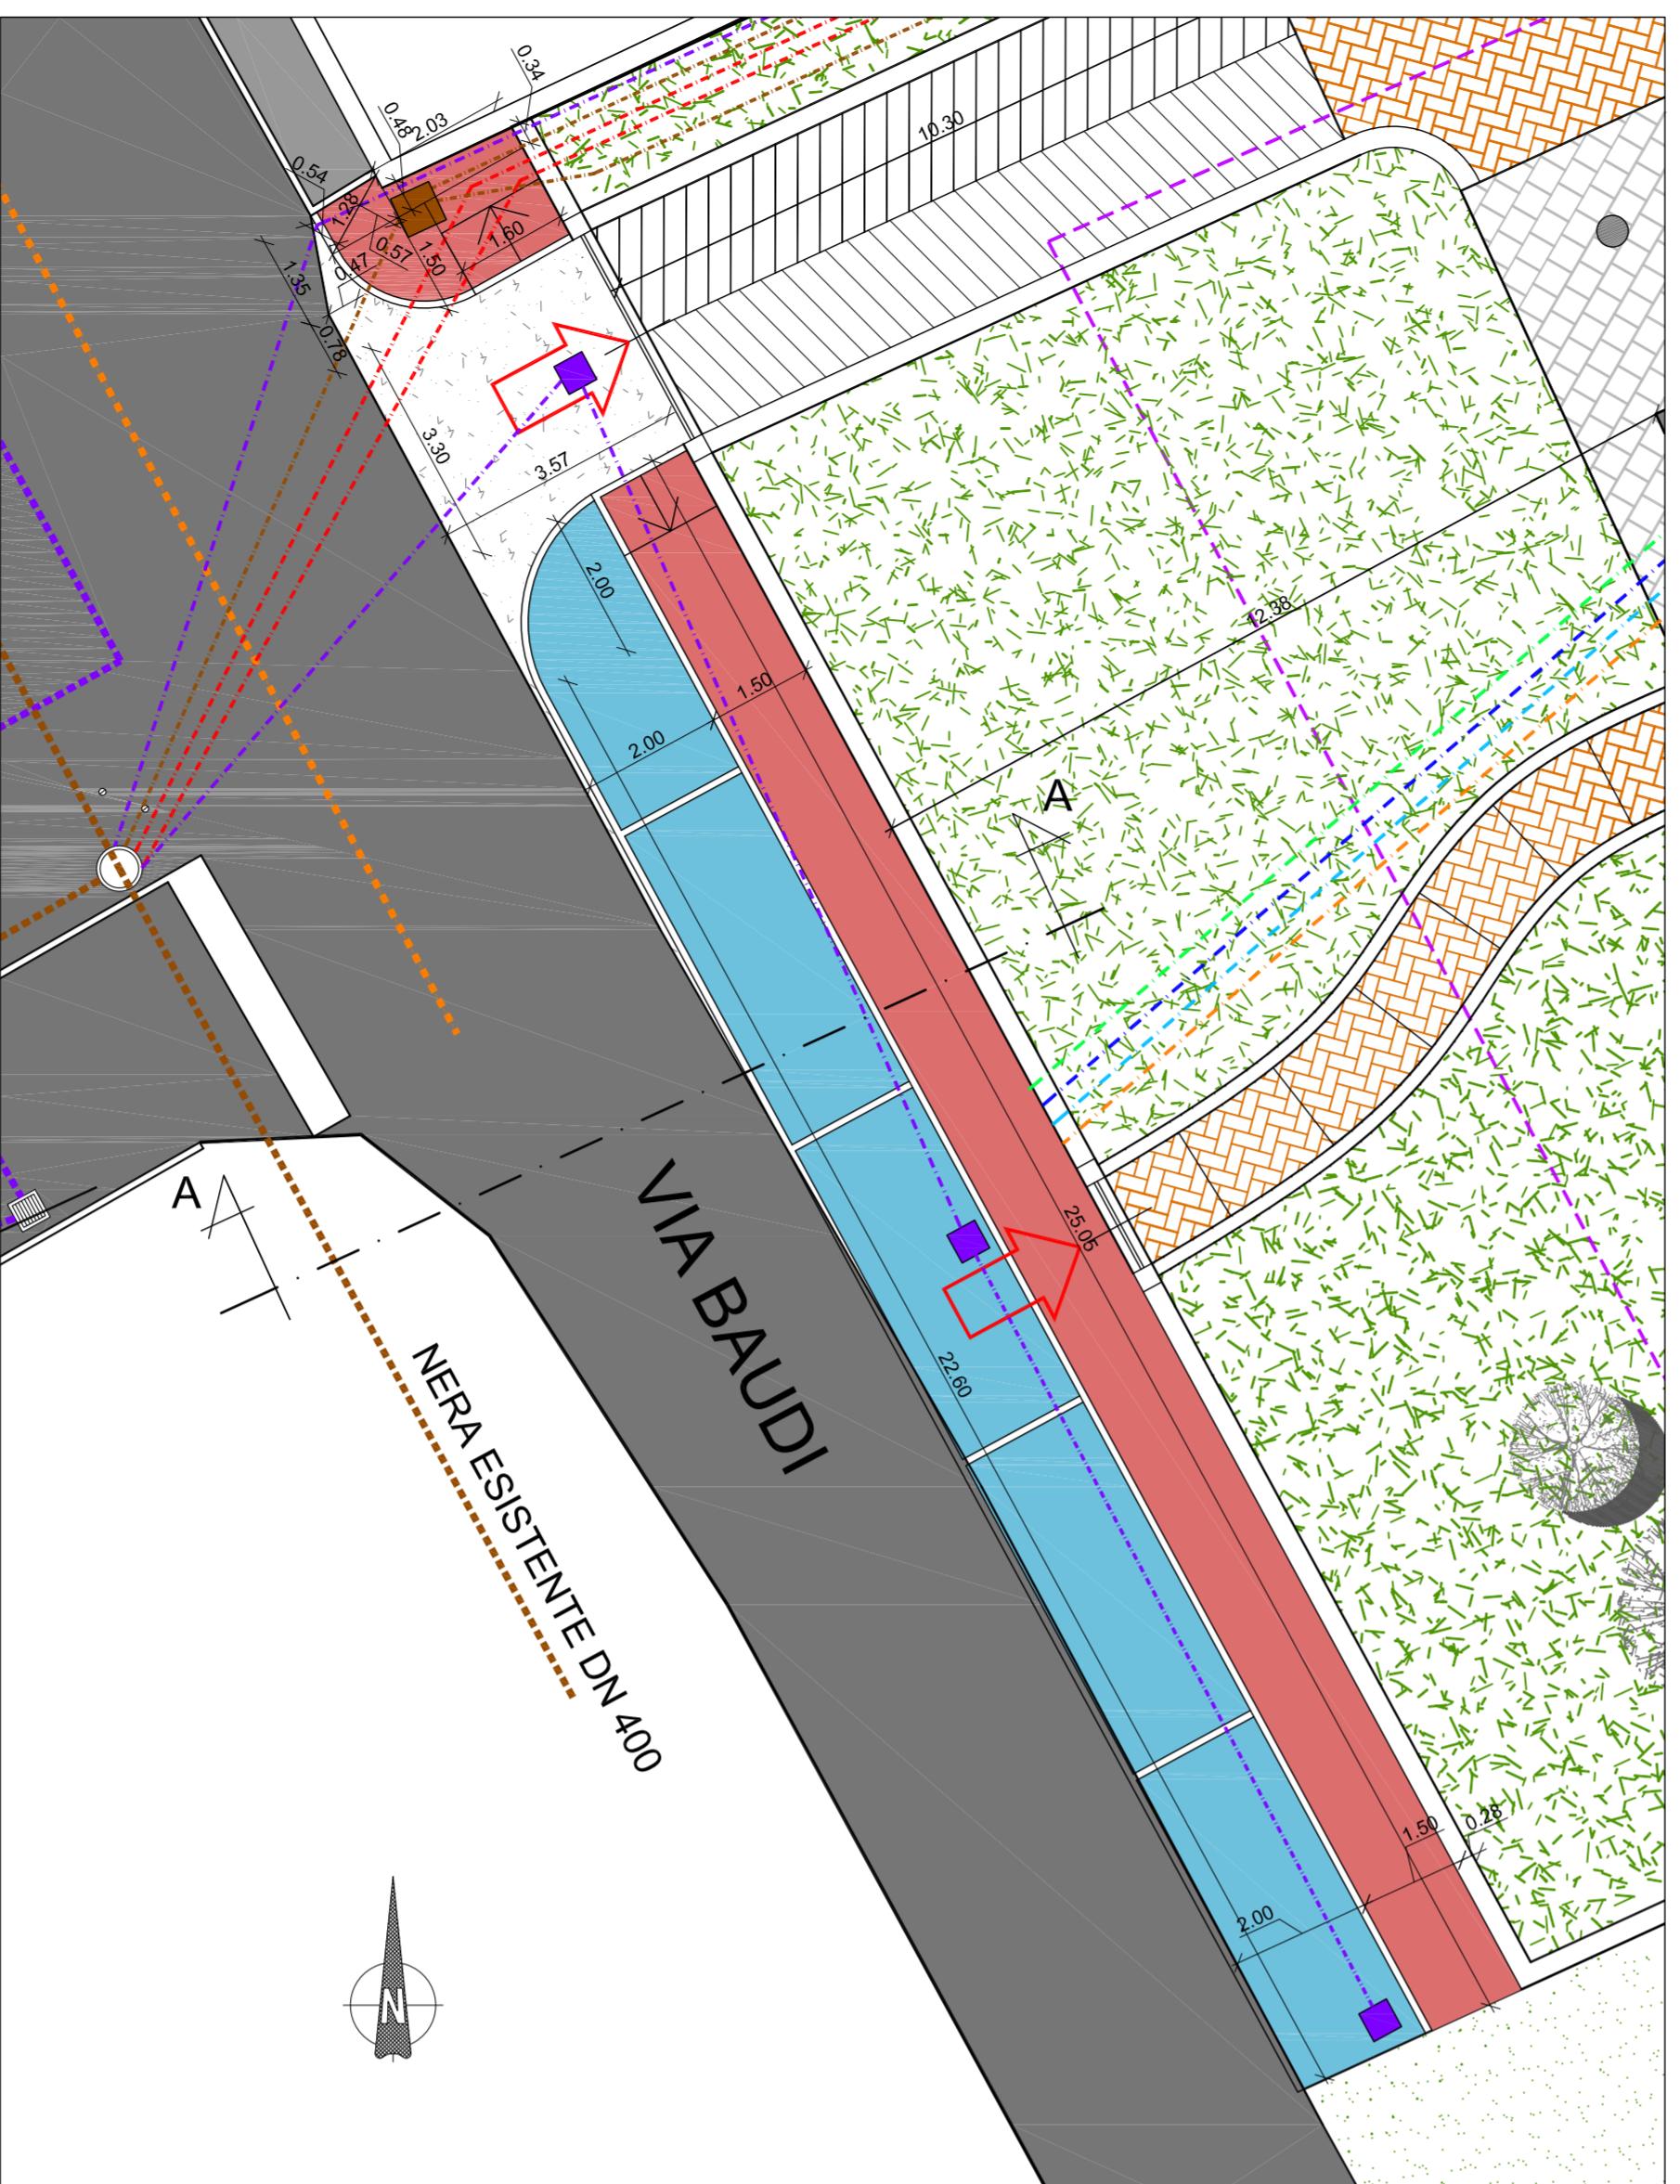

LEGENDA:

- AREA IN PROPRIETÀ
- LIMITE AREA DI P.E.C.
- LIMITE DI EDIFICABILITÀ
- AREA VERDE ESISTENTE
- AREA VERDE IN PIANA TERRA IN PROGETTO
- PARCHEGGI DISMESSI IN PROGETTO
- MARCIAPIEDE IN PROGETTO
- STRADA IN PROGETTO
- PALI DI ILLUMINAZIONE
- VASCA DI RACCOLTA ACQUE PIOVANE
- IDRANTE
- ACQUEDOTTO ESISTENTE
- TUBAZIONE GAS ESISTENTE
- SCARICO ACQUE BIANCHE ESISTENTE
- ENEL ESISTENTE
- LINEA ILLUMINAZIONE ESISTENTE
- FOGNATURA ESISTENTE
- TELECOM ESISTENTE
- ALLACCIO ENEL
- ALLACCIO ACQUEDOTTO
- ALLACCIO GAS
- ALLACCIO TELECOM
- RETE ACQUE BIANCHE IN PROGETTO
- RACCOLTA ACQUE BIANCHE IN PROGETTO
- ACCESSIONI CARRAI E/O PEDONALI IN PROGETTO
- ACCESI CARRAI E/O PEDONALI IN PROGETTO

PLANIMETRIA IN PROGETTO - VIA A. DE GASPERI SCALA 1:100

